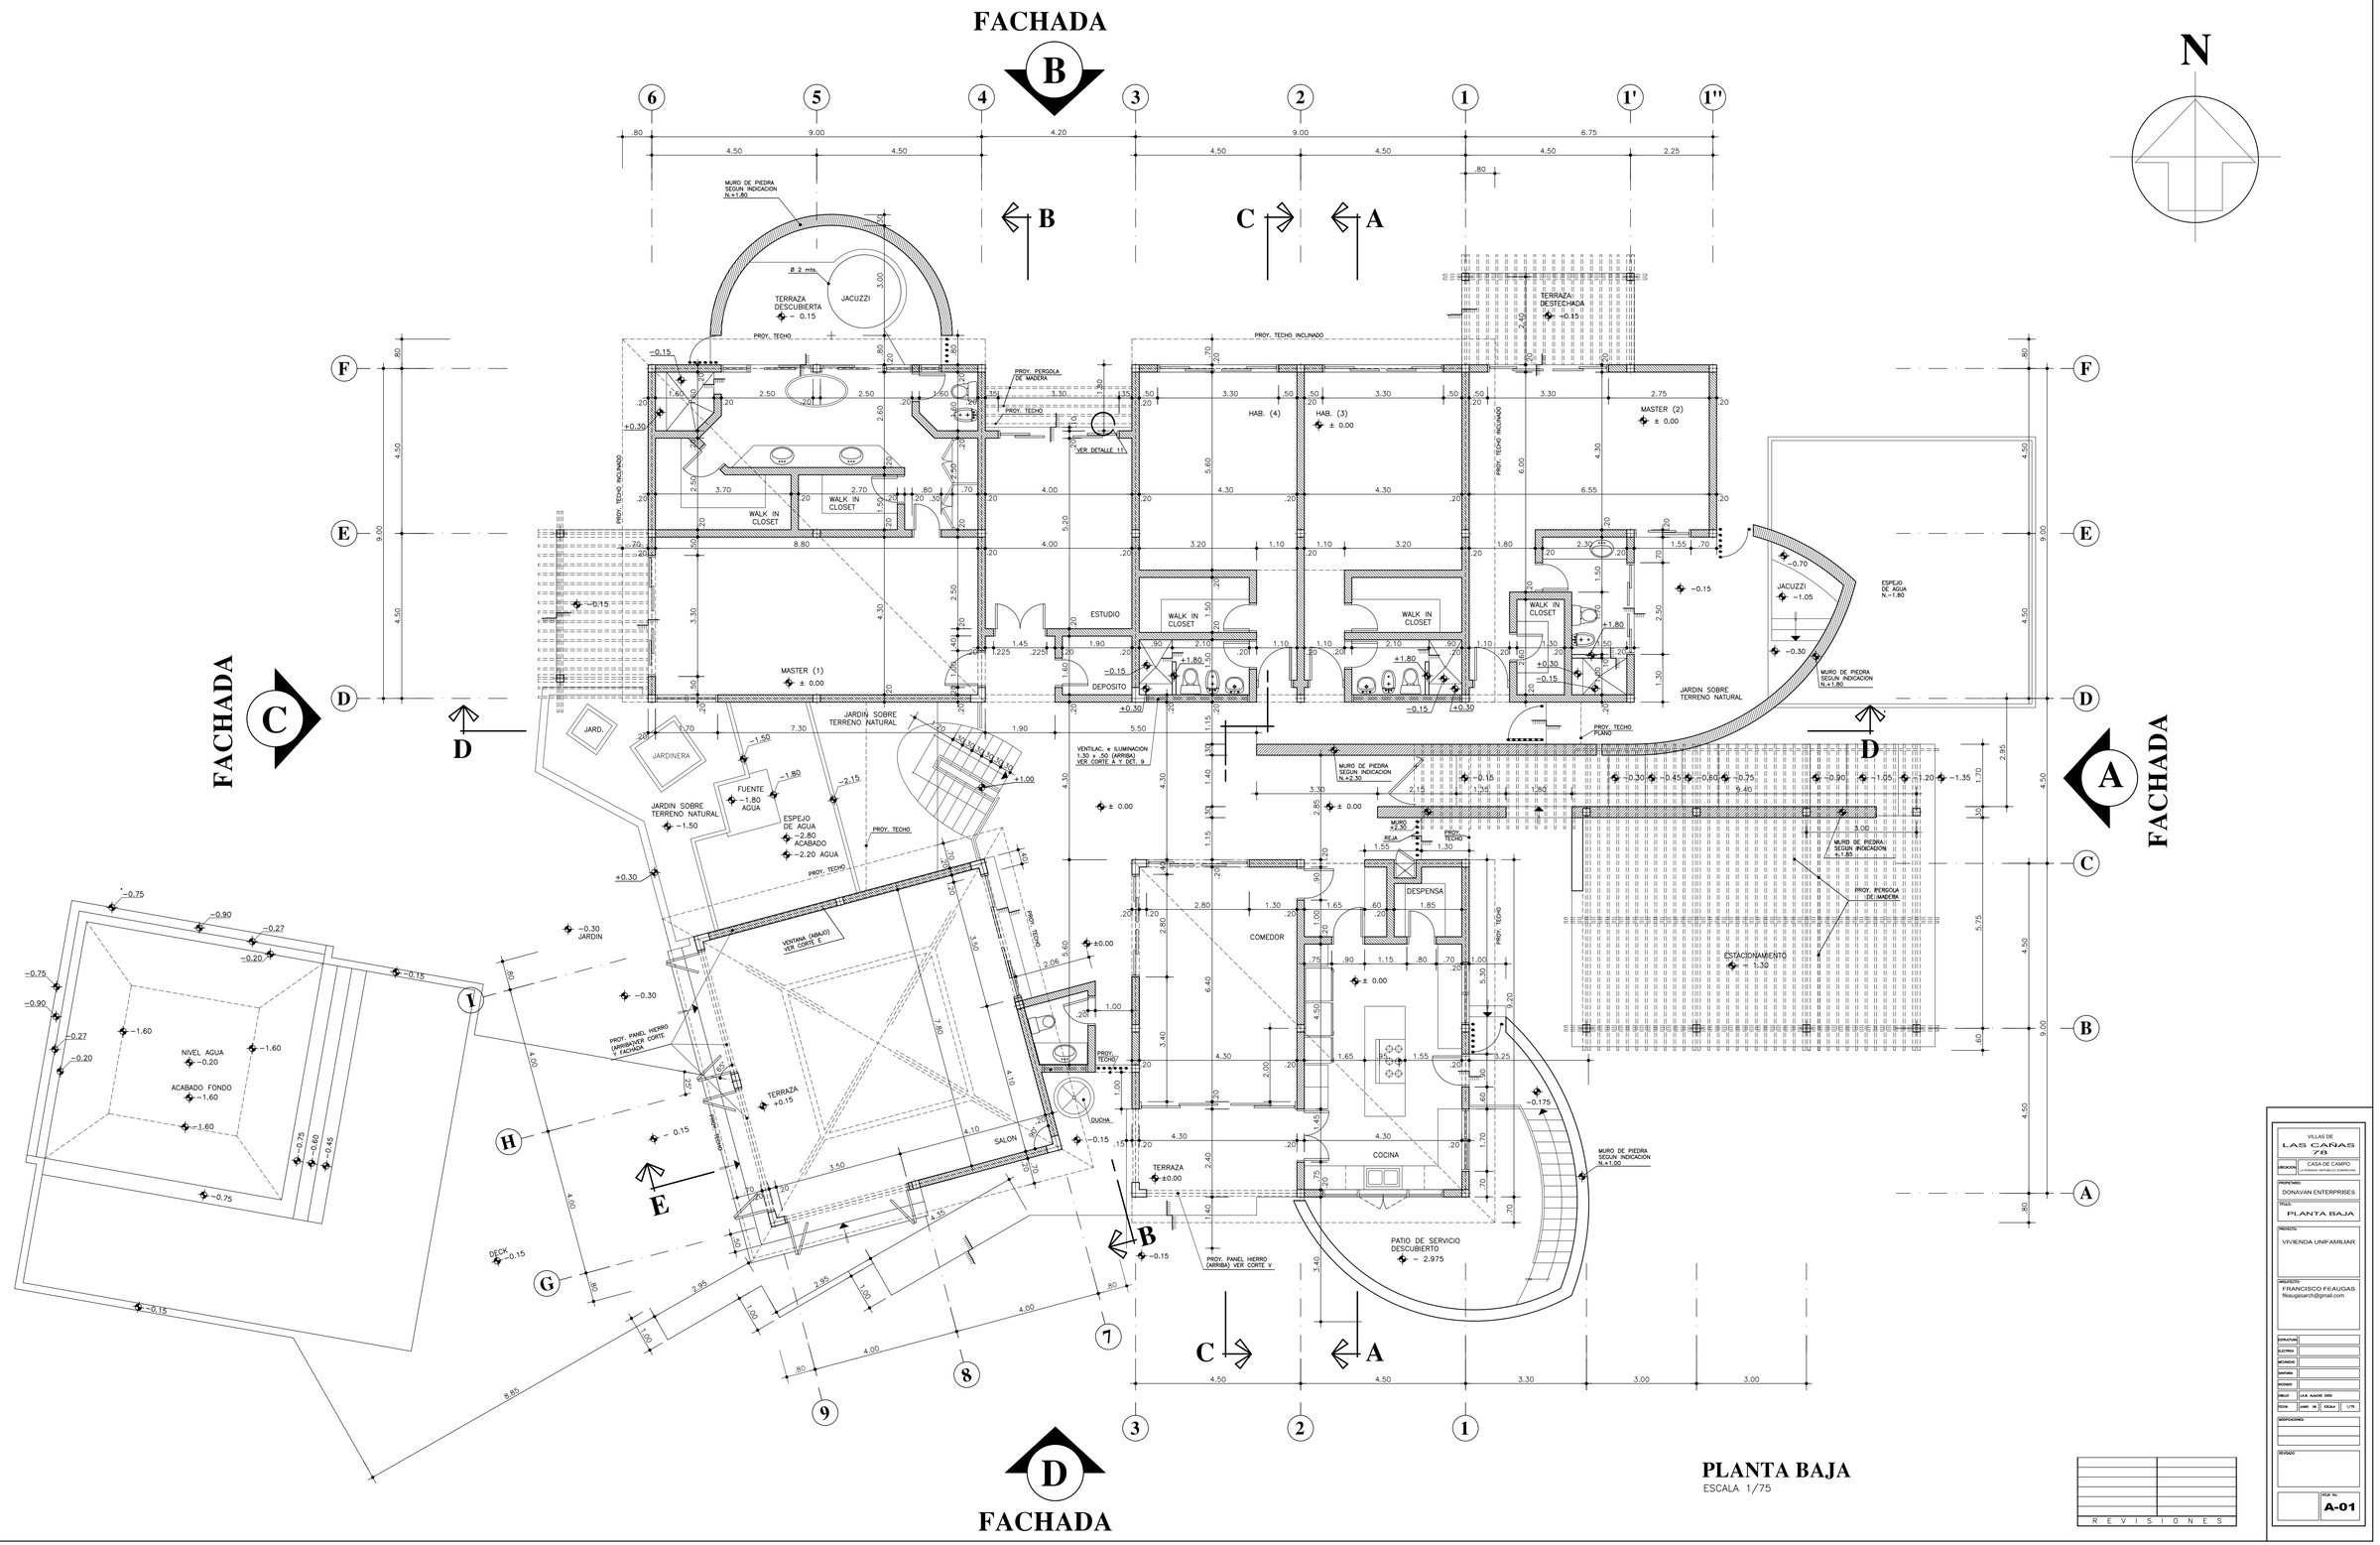

PLANTA BAJA

ESCALA 1/75

REVISIONES

VILLAS DE LAS CAÑAS 78

UBICACION:	CASA DE CAMPO LA ROMANA REPUBLICA DOMINICANA
PROPIEDAD:	DONAVAN ENTERPRISES
TITULO:	PLANTA BAJA
PROYECTO:	VIVIENDA UNIFAMILIAR
ARQUITECTO:	FRANCISCO FEAUGAS ffeaugasarch@gmail.com
ESTRUCTURA:	
ELECTRICO:	
MECANICA:	
SANITARIA:	
PLOMERO:	
DIBUJO:	JULIO AGOSTO 2000
FECHA:	JUNIO 08 ESCALA 1/75
MODIFICACIONES:	
REVISADO:	
HOJA No.	A-01