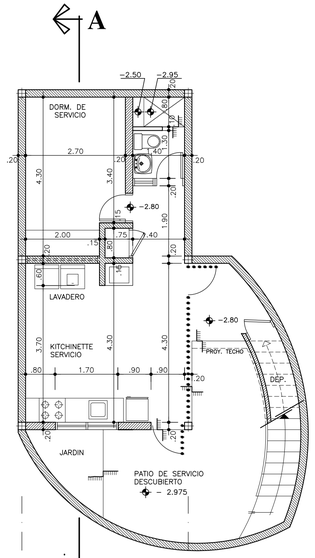

NIVEL SOTANO (SERVICIO)
ESCALA 1/75

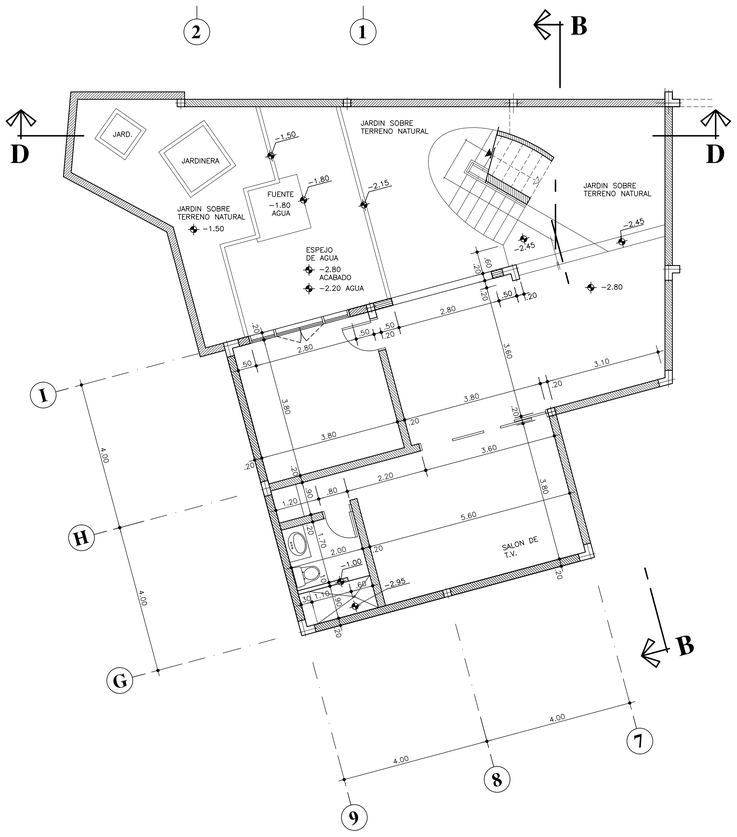

NIVEL SOTANO (SALON TV)
ESCALA 1/75

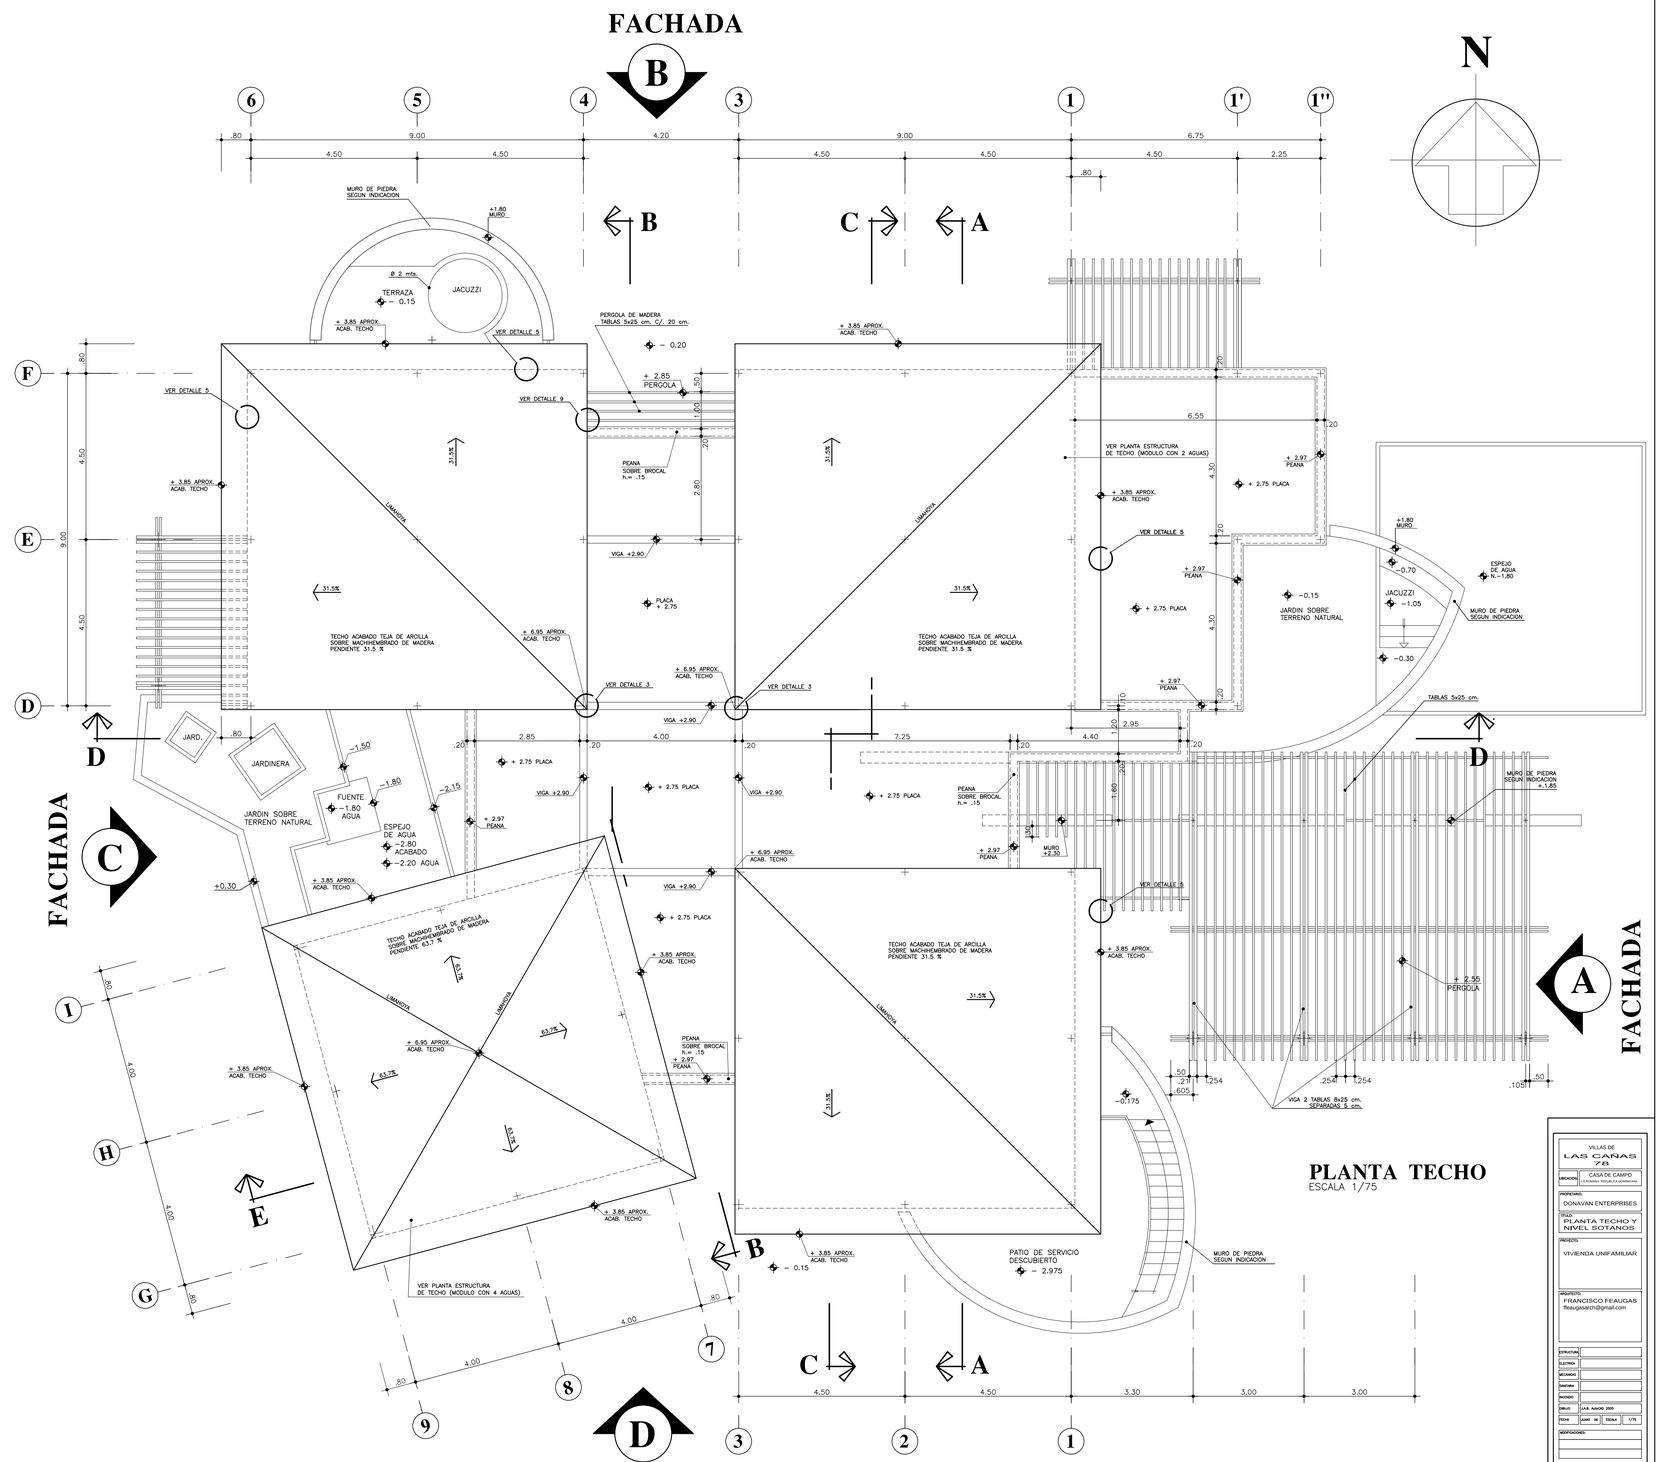

PLANTA TECHO
ESCALA 1/75

REVISIONES

VILLAS DE LAS CAÑAS 23

PROYECTO: CASA DE CAMPO
VIVIENDA UNIFAMILIAR DORMITORIO

PROPIETARIO: DONAVAN ENTERPRISES

TITULO: PLANTA TECHO Y NIVEL SOTANOS

PROYECTO: VIVIENDA UNIFAMILIAR

ARQUITECTO: FRANCISCO FEAUGAS
feaugasarch@gmail.com

ESTRUCTURA:
ELECTRICA:
MECANICA:
SANITARIA:
INCENDIO:

DIBUJO: J.A.R. MARZO 2000
FECHA: JUNIO 08 ESCALA: 1/75

MODIFICACIONES:

REVISADO:

HOJA No. A-02