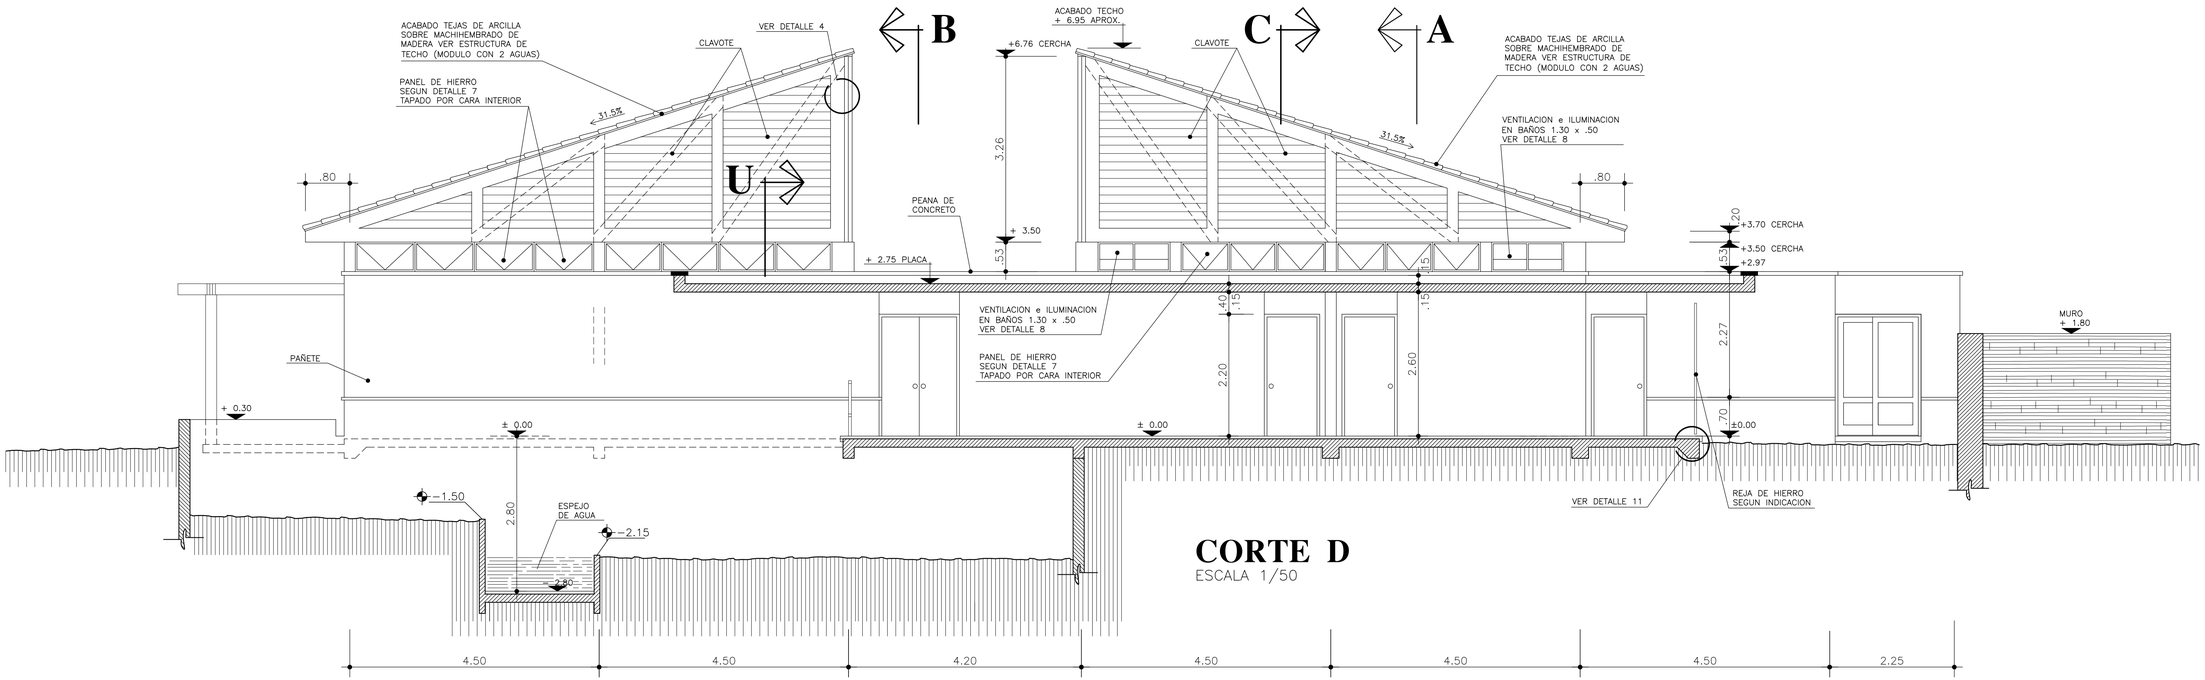

CORTE D

ESCALA 1/50

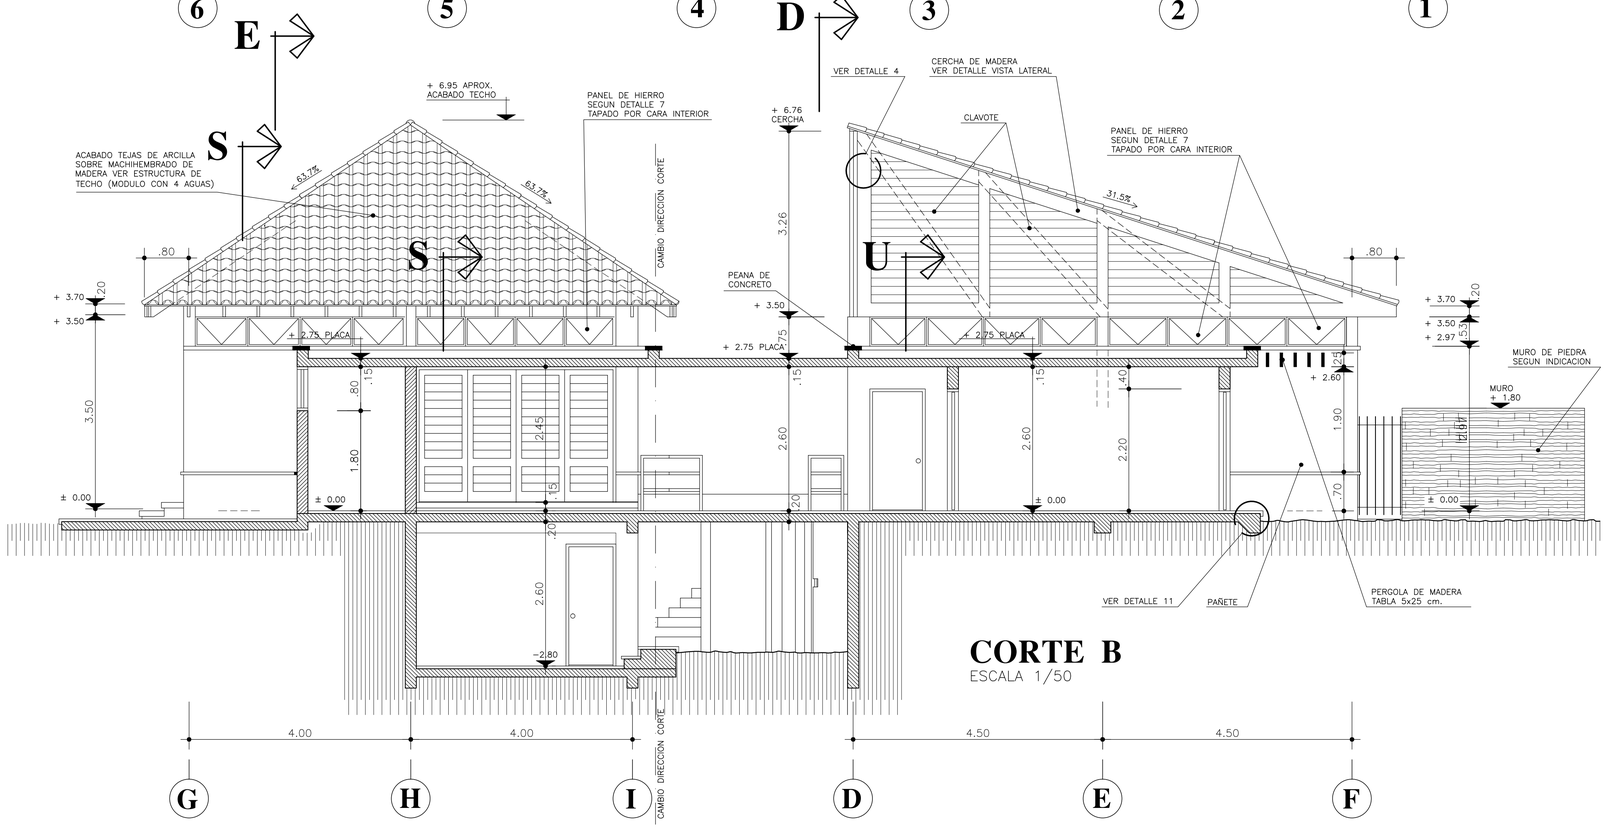

CORTE B

ESCALA 1/50

REVISIONES	

VILLAS DE LAS CAÑAS 78

UBICACIÓN:	CASA DE CAMPO LA ROMANA REPUBLICA DOMINICANA
PROPIEDAD:	DONAVAN ENTERPRISES
TITULO:	CORTE B-B Y D-D
PROYECTO:	VIVIENDA UNIFAMILIAR
ARQUITECTO:	FRANCISCO FEAUGAS ffeaugasarch@gmail.com
ESTRUCTURA:	
ELECTRICO:	
MECANICA:	
CAPTURA:	
PLANOS:	
DIBUJO:	JUÁ MAYO 2000
ESCALA:	1/50
MODIFICACIONES:	
REVISADO:	
HOJA No.	A-04