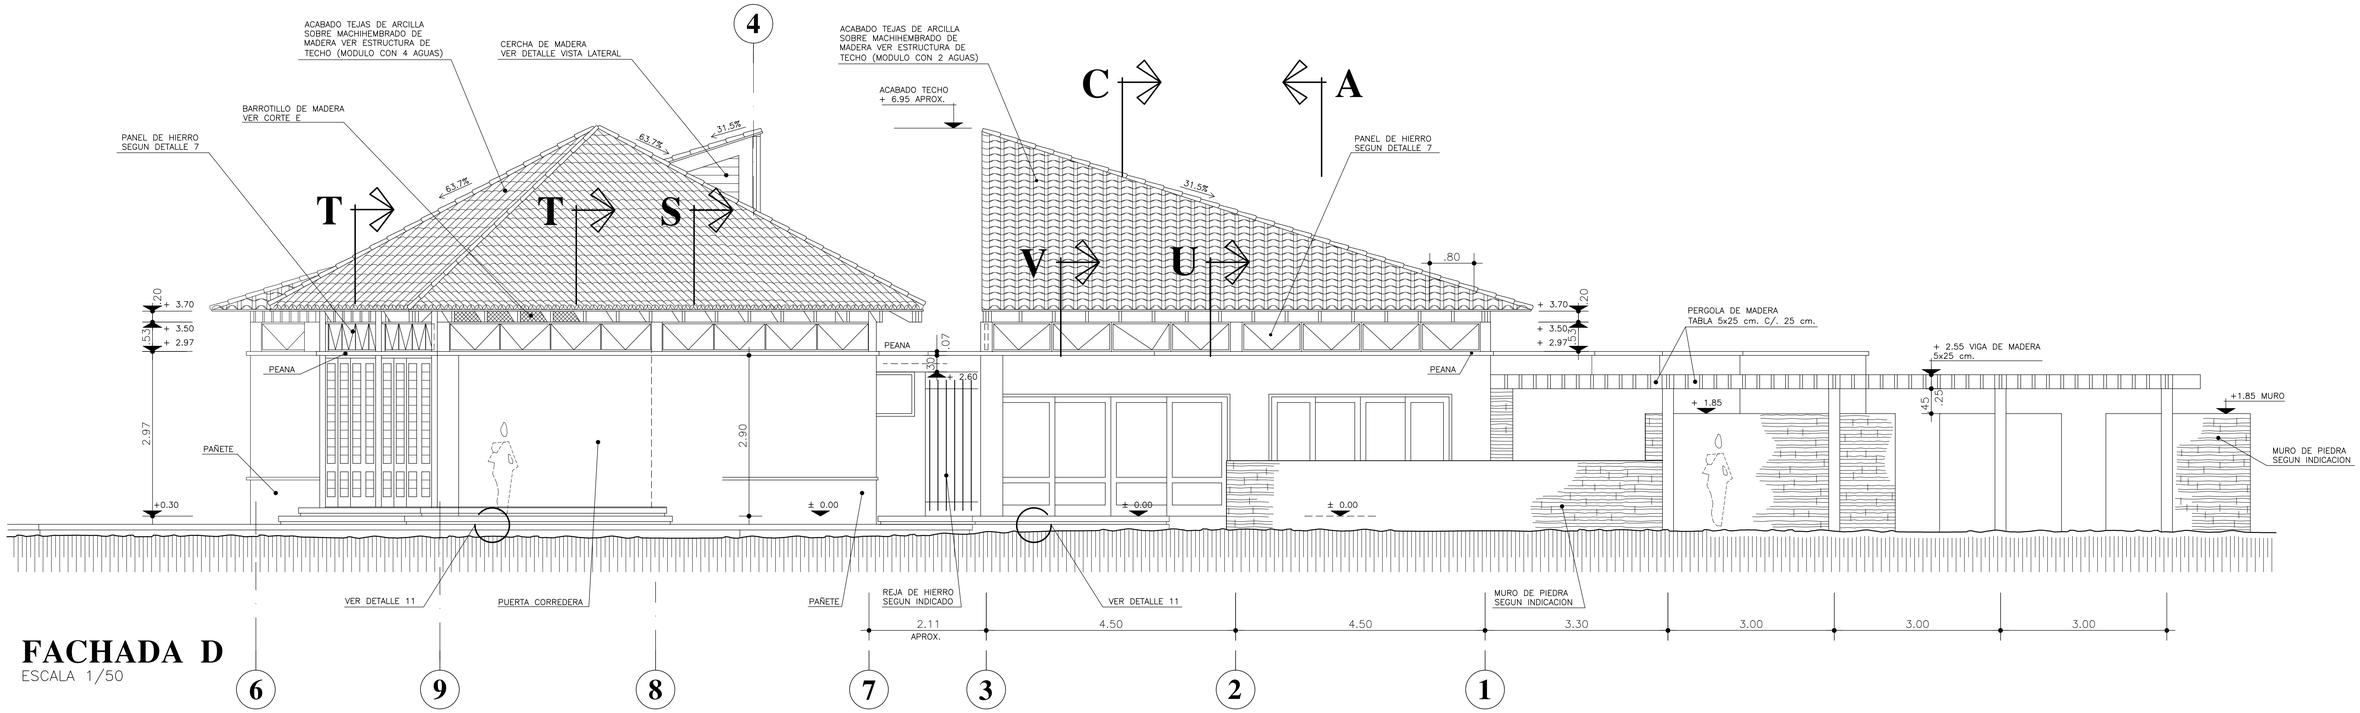

FACHADA D

ESCALA 1/50

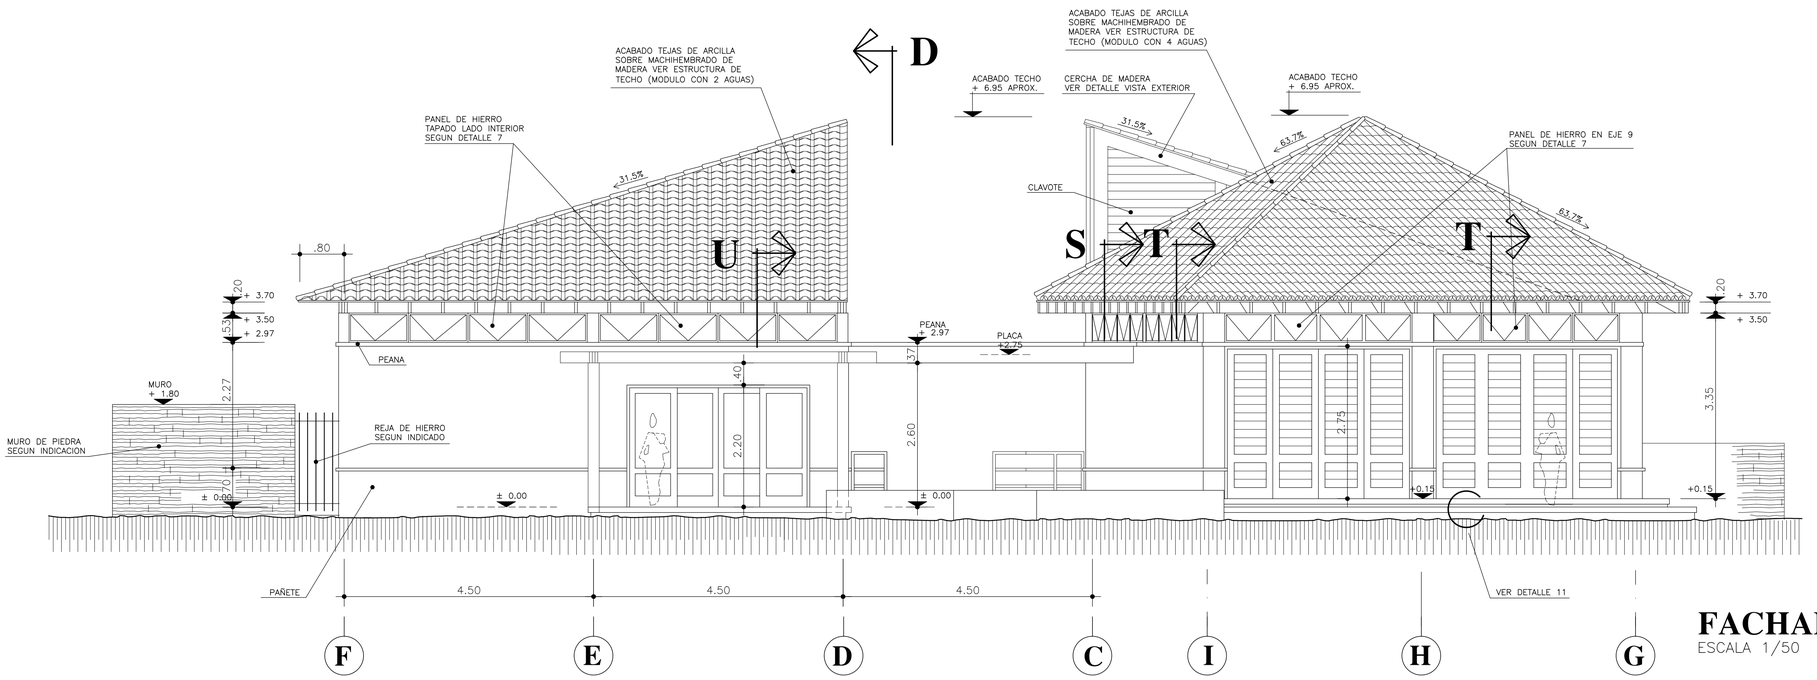

FACHADA C

ESCALA 1/50

REVISIONES	

VILLAS DE LAS CAÑAS 78

PROYECTO: CASA DE CAMPO
VIVIENDA UNIFAMILIAR DESARROLLO COMERCIAL

PROPIETARIO: DONAVAN ENTERPRISES

TITULO: FACHADAS C Y D

PROYECTO: VIVIENDA UNIFAMILIAR

ARQUITECTO: FRANCISCO FEAUGAS
feaugasarch@gmail.com

ESTRUCTURAS:
ELECTRICA:
MECANICA:
SANITARIA:
INCENDIO:
DIBUJO: J.A.R. MARZO 2010
FECHA: ESCALA: 1/50

MODIFICACIONES:

REVISADO:

HOJA No. A-06